

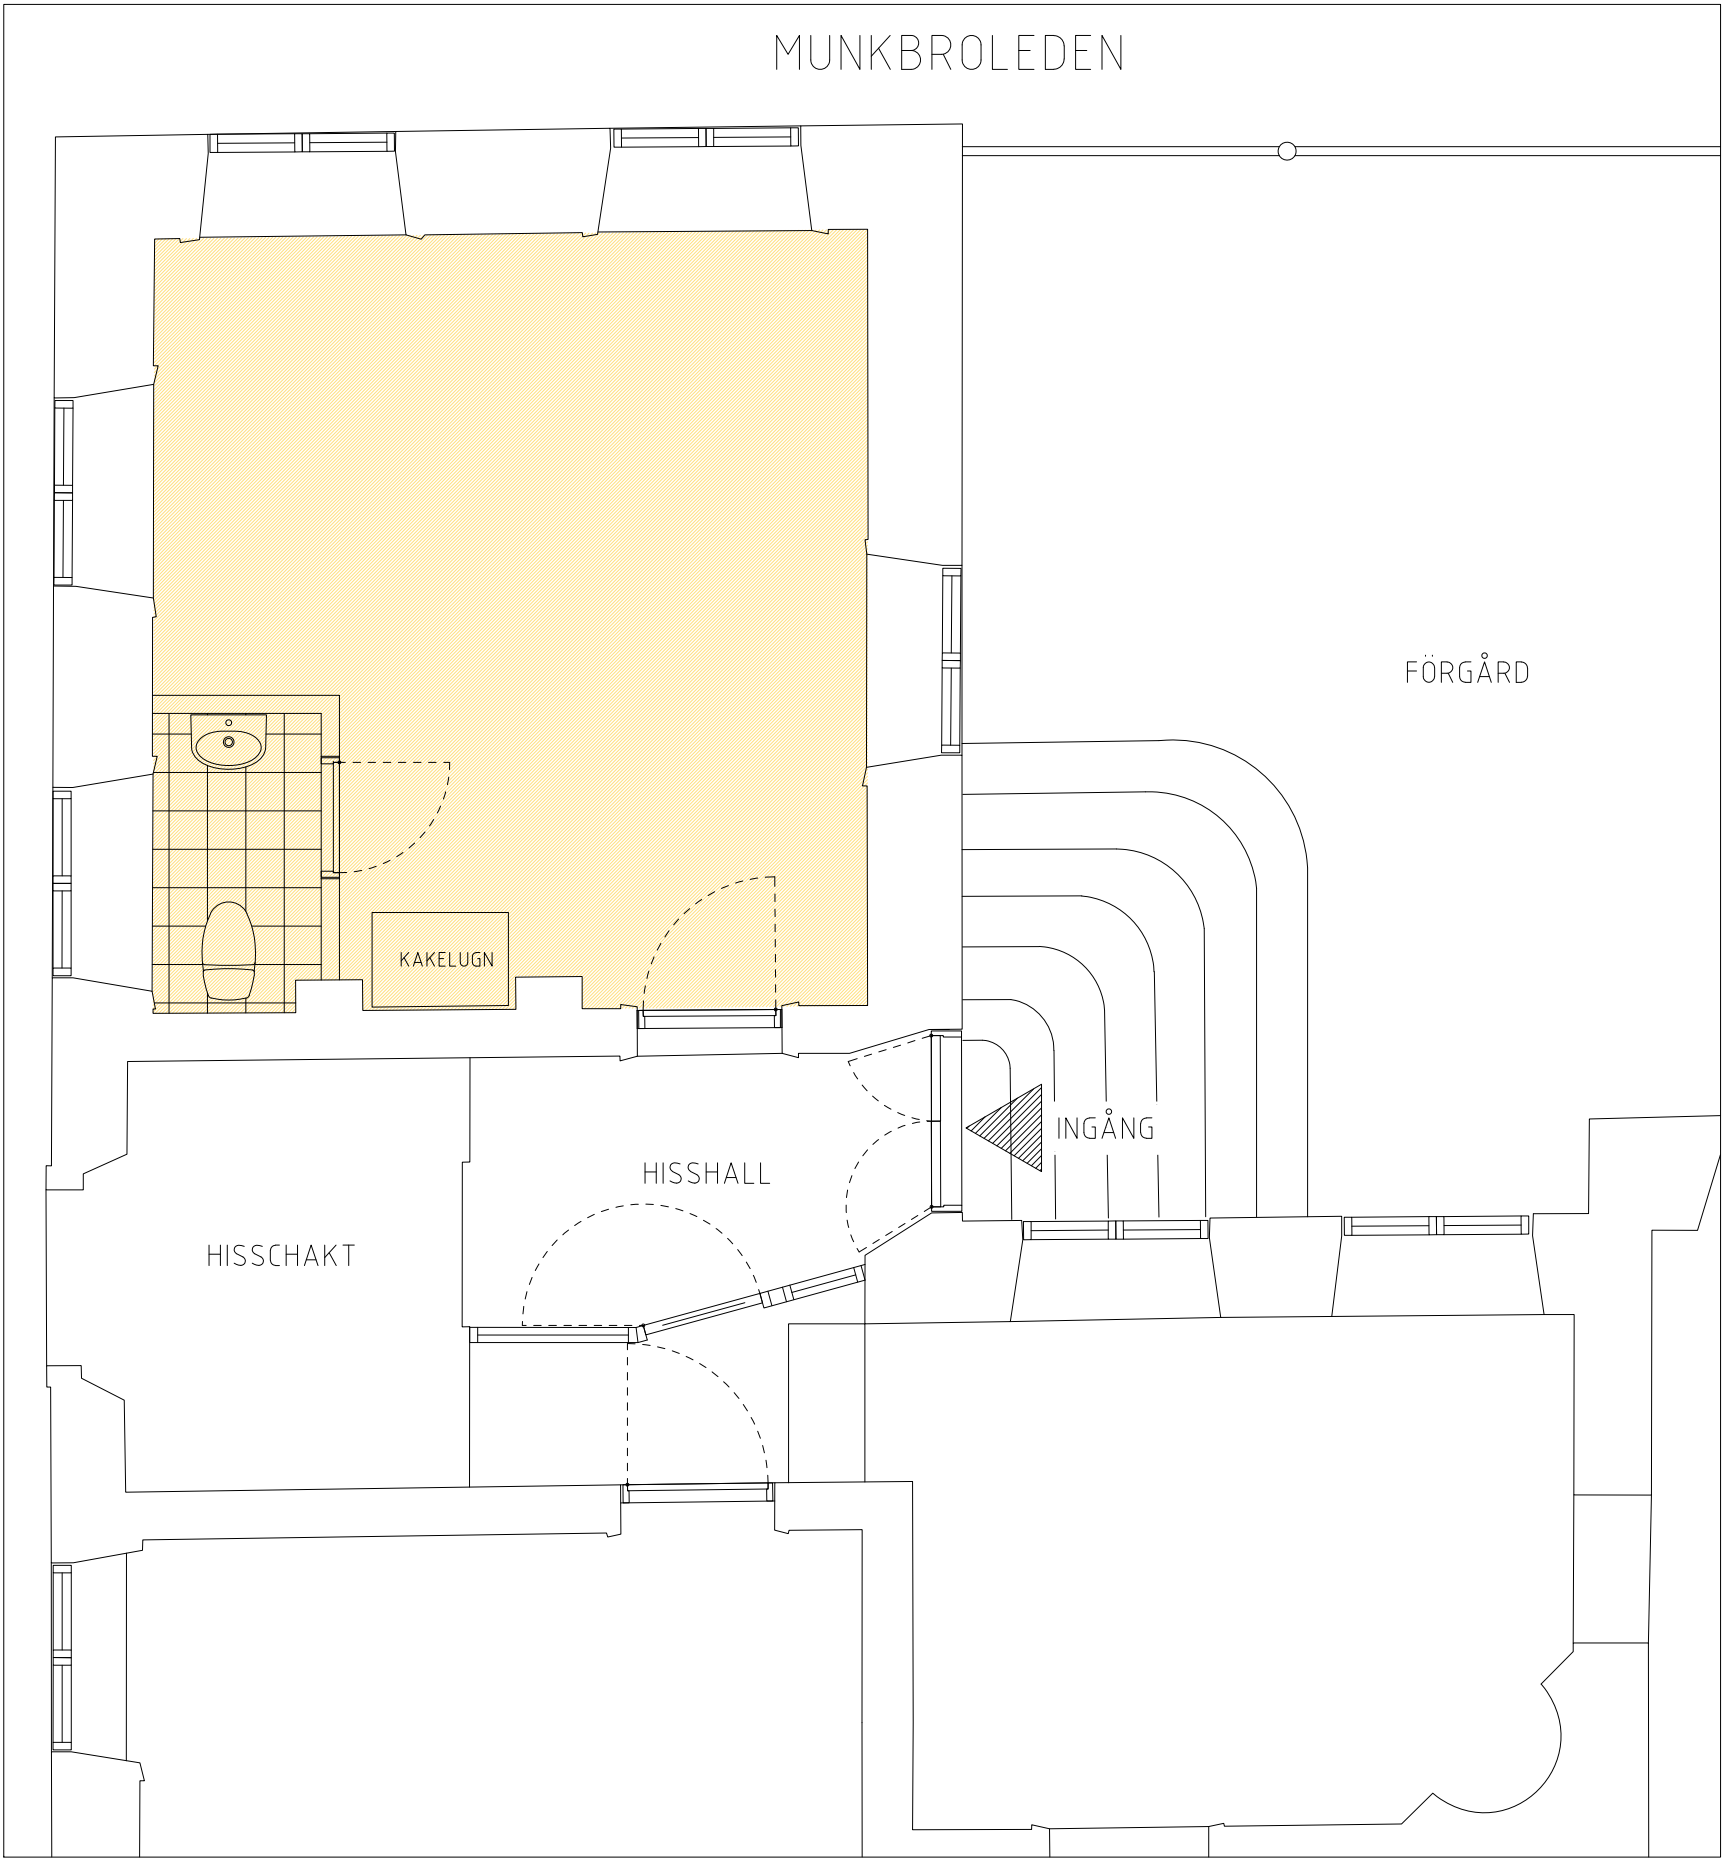


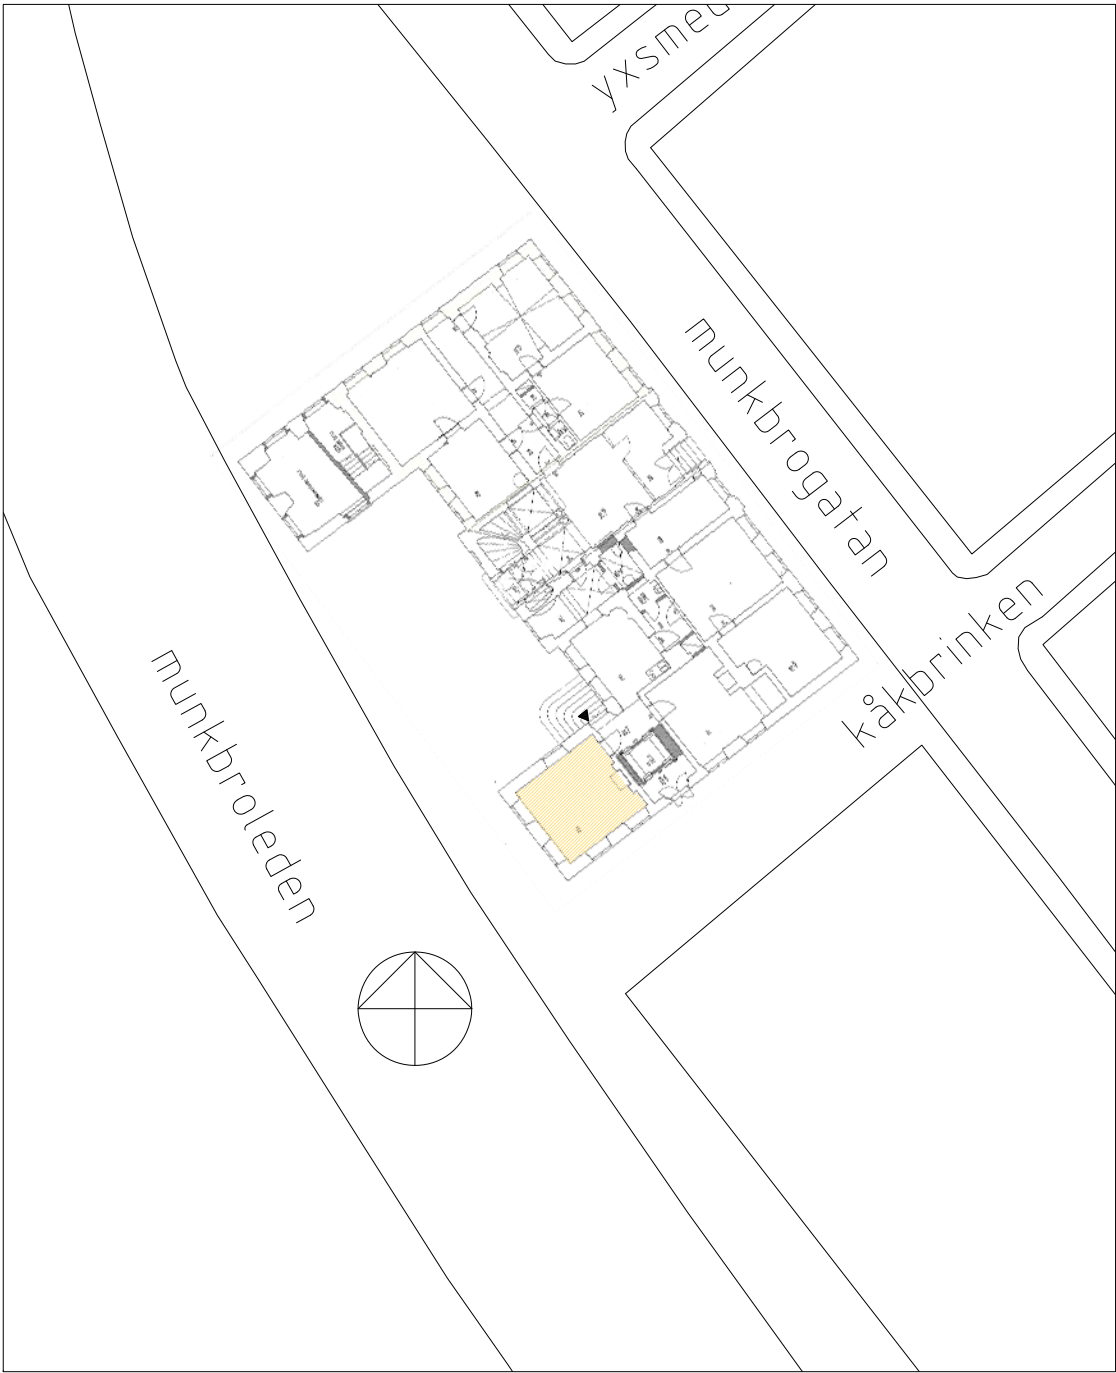

PLAN 1:50

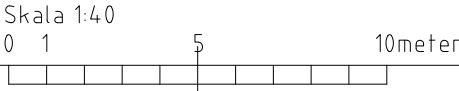

ORIENTERINGSPLAN 1:400

REV	ANT	AVSEENDE	SIGN	DATUM
FASTIGHET				
MEMNON 4				
ADRESS Munkbroleden				
 STADSHOLMEN BOX 95 162 12 VÄLLINGBY TEL. 08/508 365 50				
☒ A - Hidemark & Stintzing Arkitekter AB - 08 226331				
☐ K - -				
☐ E - -				
☐ V - -				
☐ M - -				
☐ BR - -				
☐ . - -				
SKISS				
RITNINGEN AVSER				
HUS		DEL	CFD.NR	
PLAN		VÅNING		
SKALA A1: A3 1:200, 1:50 Disciplin A				
KONSTRUERAD AV/HANDLÄGGARE		RITAD AV	GRANSKAD AV	
GV		GV	GV	
DATUM 2018-12-20				
ARBETSNUMMER			REV	
X			A-46-4-001	