

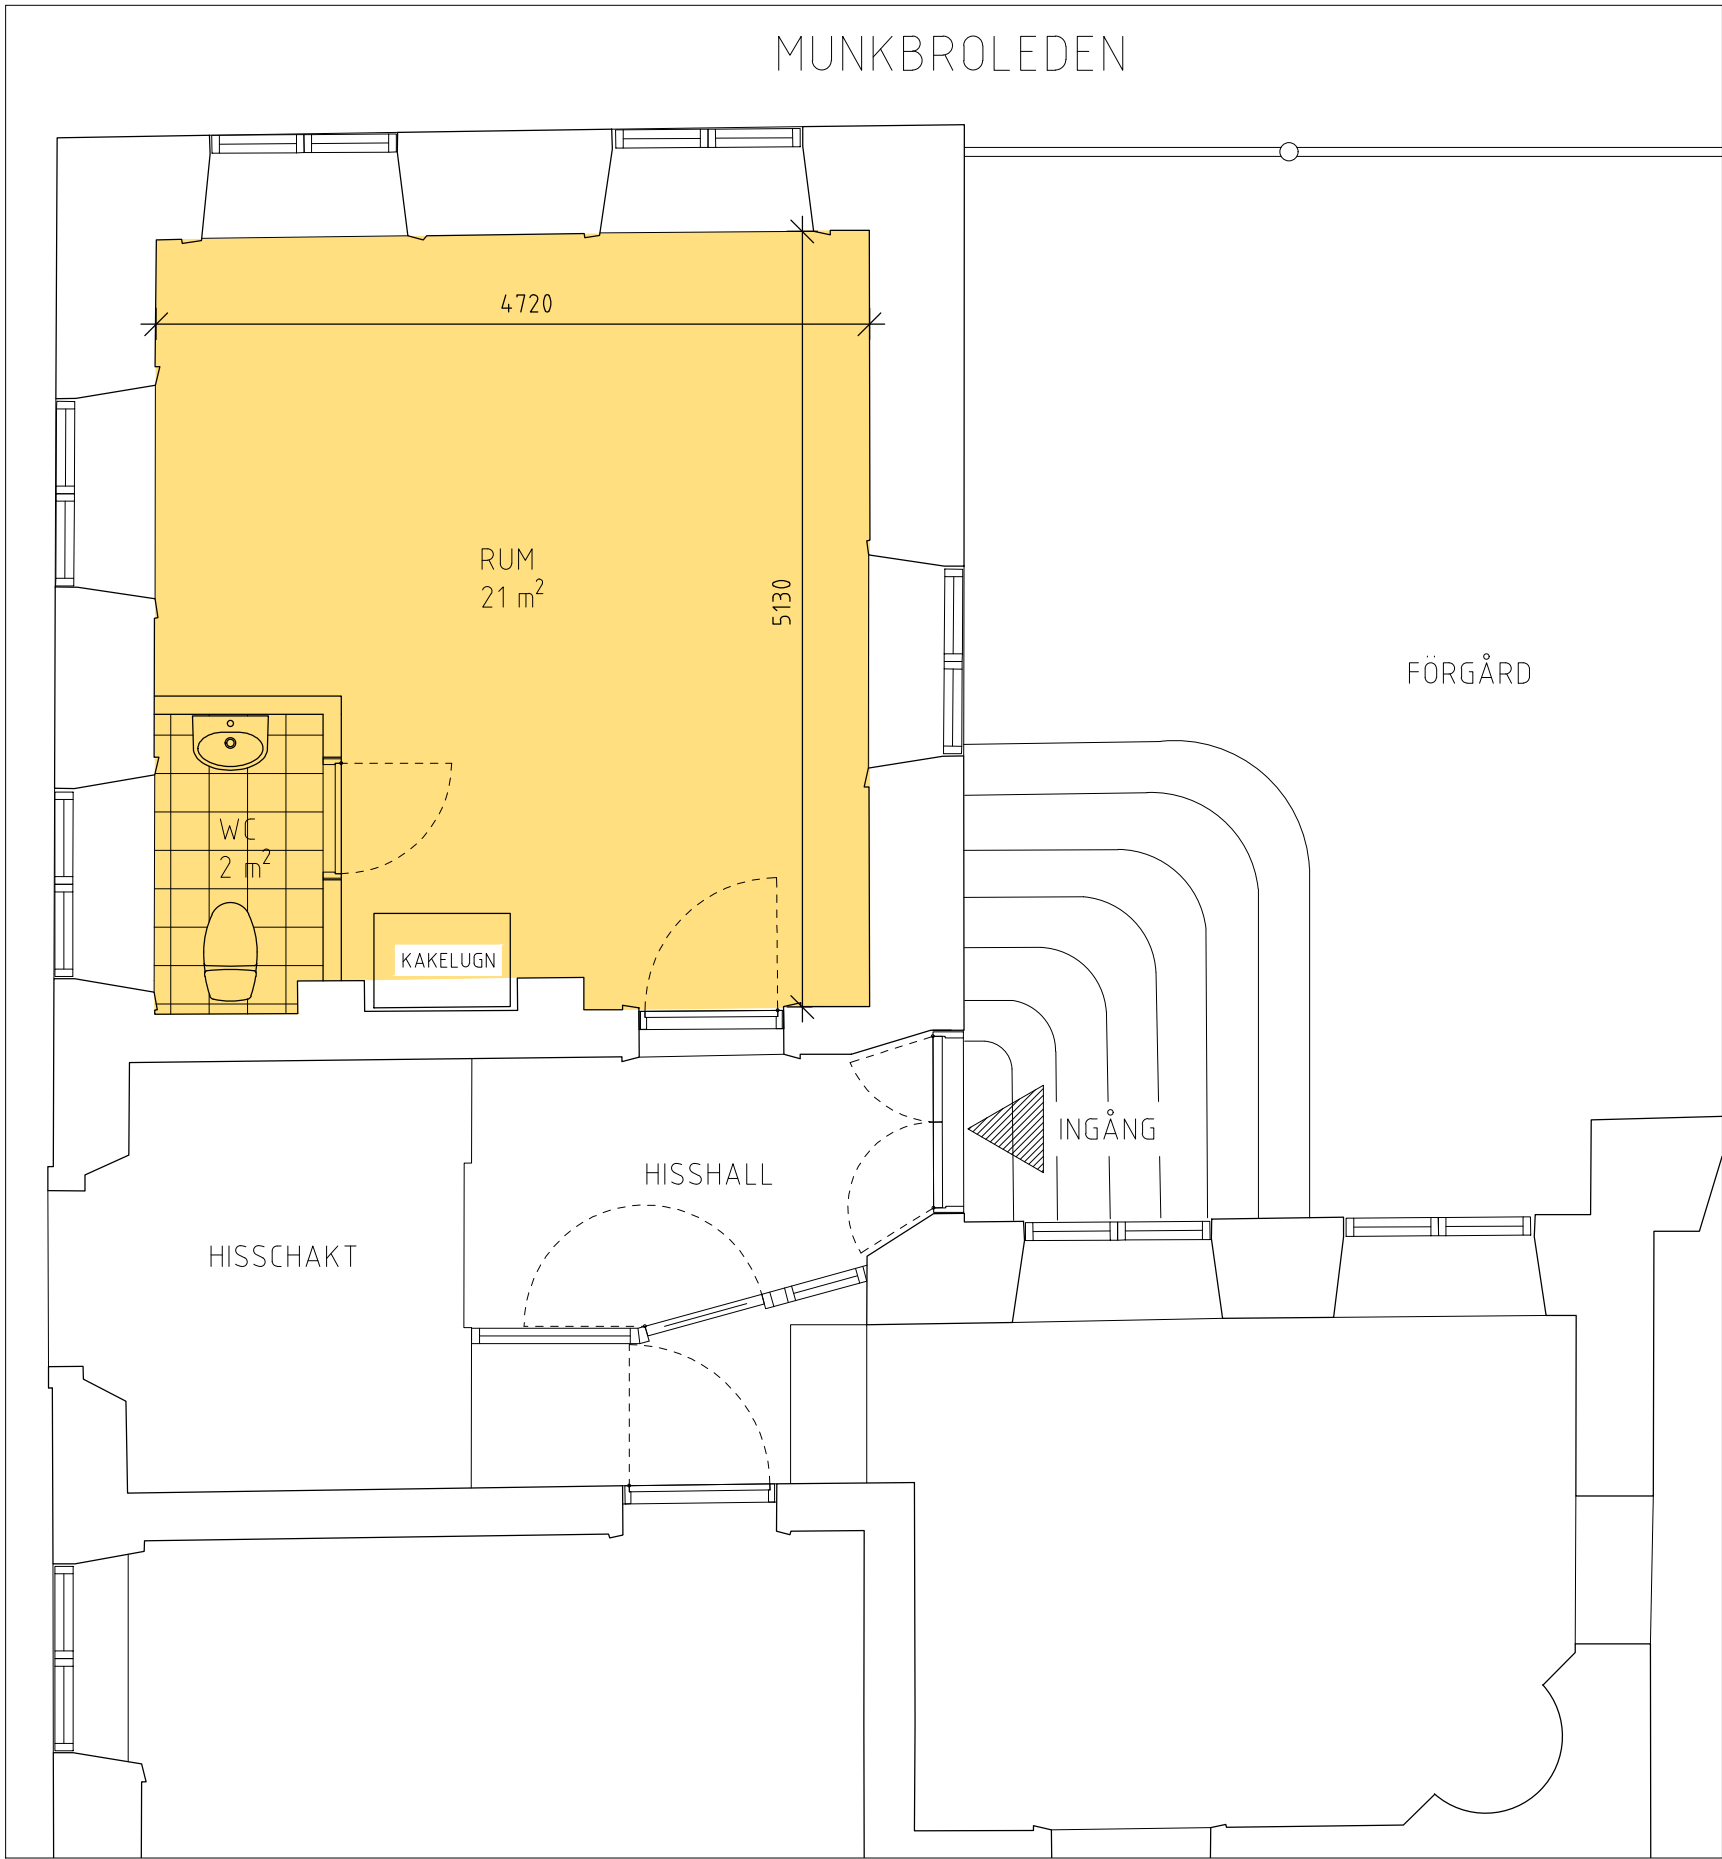


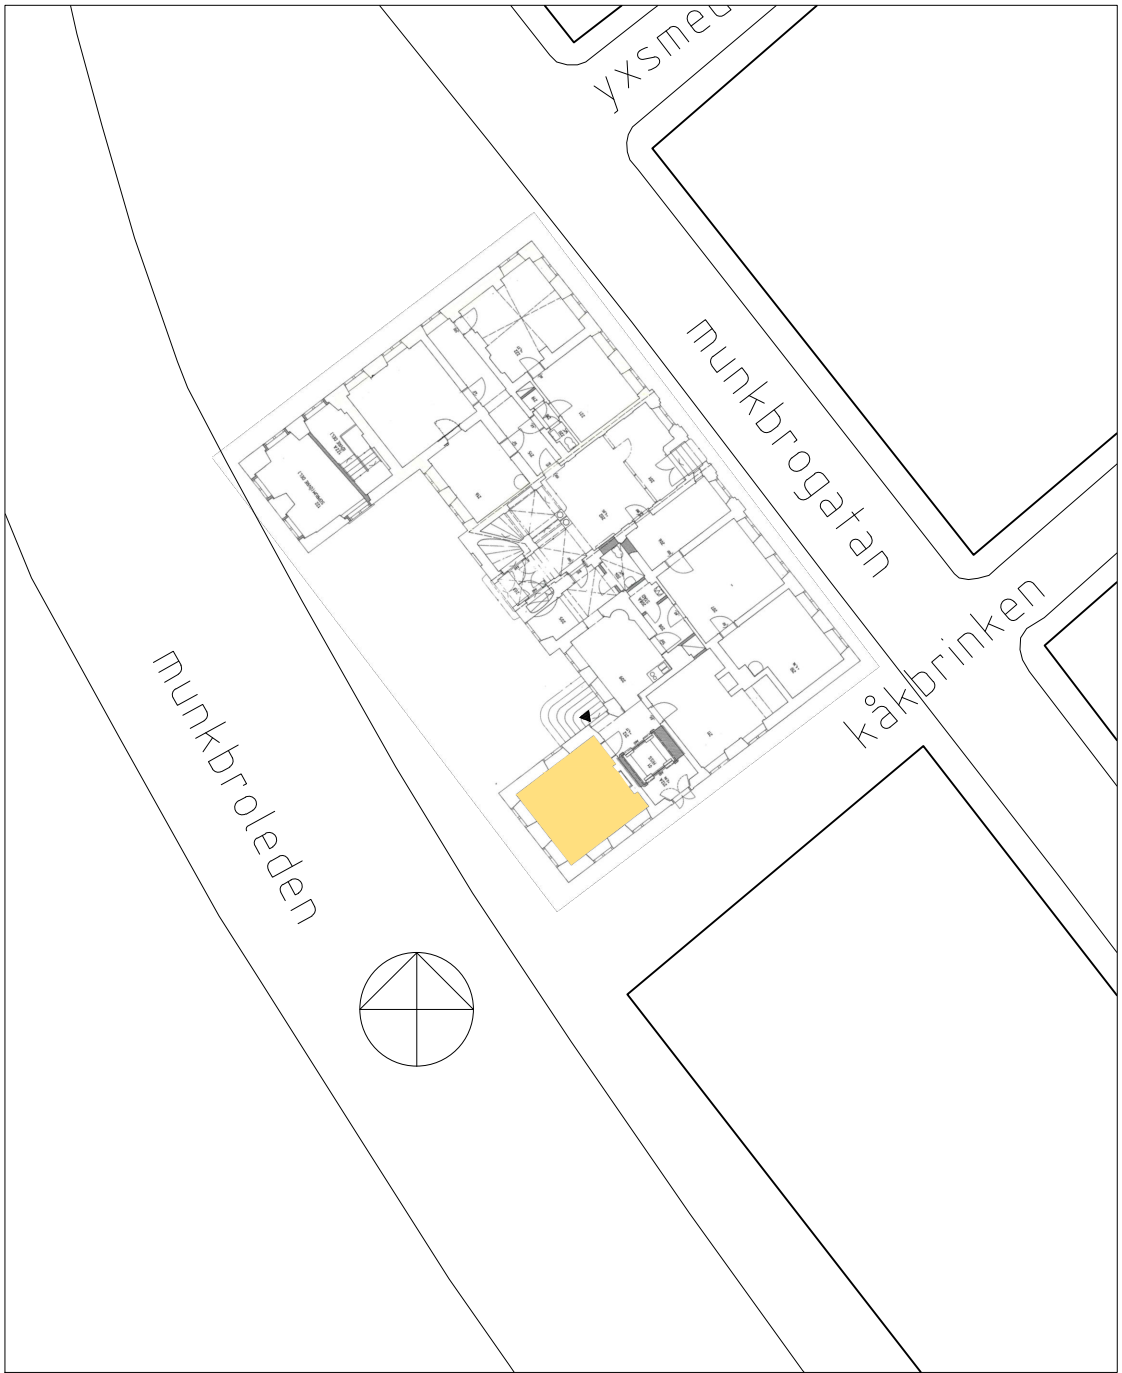

PLAN 1:50

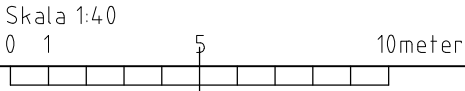

ORIENTERINGSPLAN 1:200

REV	ANT	AVSEENDE	SIGN	DATUM
FASTIGHET				
MEMNON 4				
ADRESS Munkbroleden				
 STADSHOLMEN BOX 95 162 12 VÄLLINGBY TEL. 08/548 365 50				
☒ A - Hidemark & Stintzing Arkitekter AB - 08 226331 ☐ K - - ☐ E - - ☐ V - - ☐ M - - ☐ BR - - ☐ . - -				
SKISS				
RITNINGEN AVSER				
HUS		DEL	CFD.NR	
PLAN		VÄNING		
SKALA A1: A3 1:200, 1:50 Disciplin A				
KONSTRUERAD AV/HANDLÄGGARE		RITAD AV	GRANSKAD AV	
GV		GV	GV	
DATUM				
2018-12-20				
ARBETSNUMMER			REV	
X			A-46-4-001	