


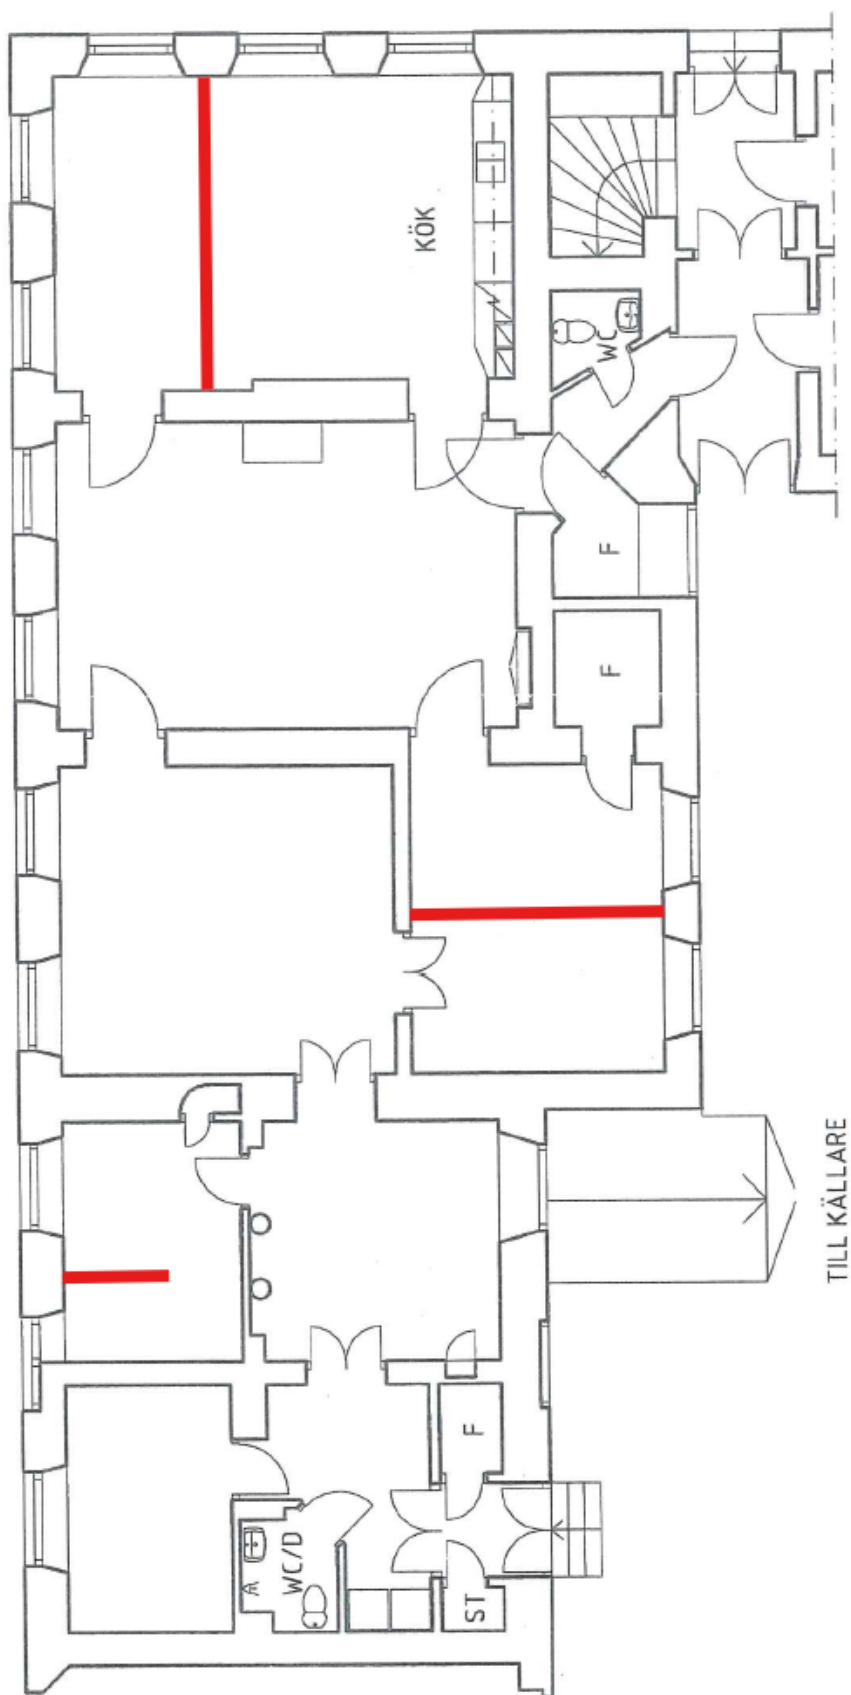

**Bottenvåningen 170 kvm**  
(Väggar som är röda går att ta bort)