


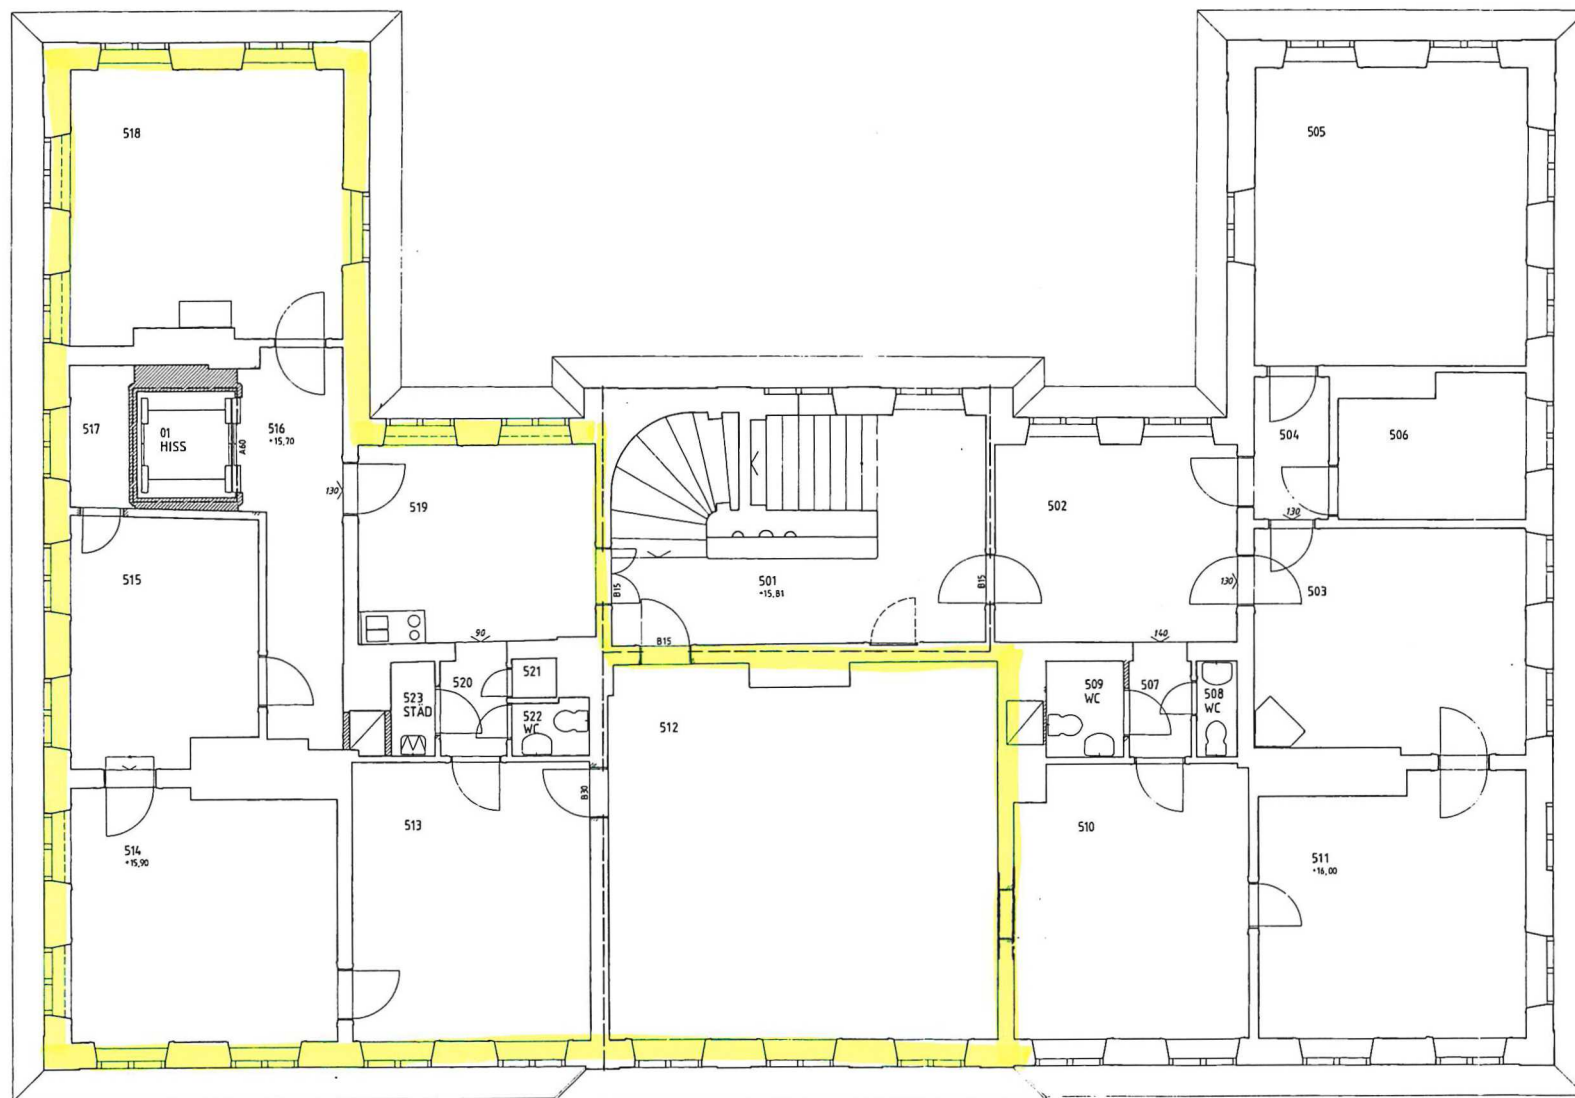

ABRAMSON ARKITEKTKONTOR AB ARKITEKTHuset GOTGATAN 18 116 46 STOCKHOLM Telefon 08-23 53 50	REG. ANT. REGISTRERINGEN AVSEER SIGN. DATUM
BETAD AV FORSBERG STOCKHOLM 1985-04-01	STOCKHOLM GAMLA STAN KV. MEMNON PIPERSKA PALATSET OMBYGGNAD PLAN 5, 3TR SKALA 1:100 100 TYP F01 100.05 REG